



COMMITTENTE:

Comune di ROSSANA

Via XII Luglio, 2
12020 Rossana
tel. 017564101
P.va 00466830049
C.F. 85000270042

PROGETTISTI:

STUDIO ARCHITETTI ASSOCIATI SELLINI Arch. Davide

C.so Piemonte, 5 - 12037 SALUZZO (CN)
tel./fax 0175.41558 - davidesellini@studioaa.it



REGIONE PIEMONTE PROVINCIA DI CUNEO
COMUNE DI ROSSANA

PROGETTO
DEFINITIVO/ESECUTIVO

ai sensi del
D.P.R. 5 ottobre 2010, n. 207

**PROGETTO PER LA
RIQUALIFICAZIONE ENERGETICA E
LAVORI DI MANUTENZIONE STRAORDINARIA
ALLA SCUOLA PRIMARIA "ANGELO ALBONICO"**

Area Sp 20 servizi pubblici

FILE:

REVISIONE:
00

OGGETTO:


Estratto catastale - PRGC - planimetria generale - foto aerea

SCALA:
1:500, 1:2000


DATA:
maggio 2017

TAVOLA:


01

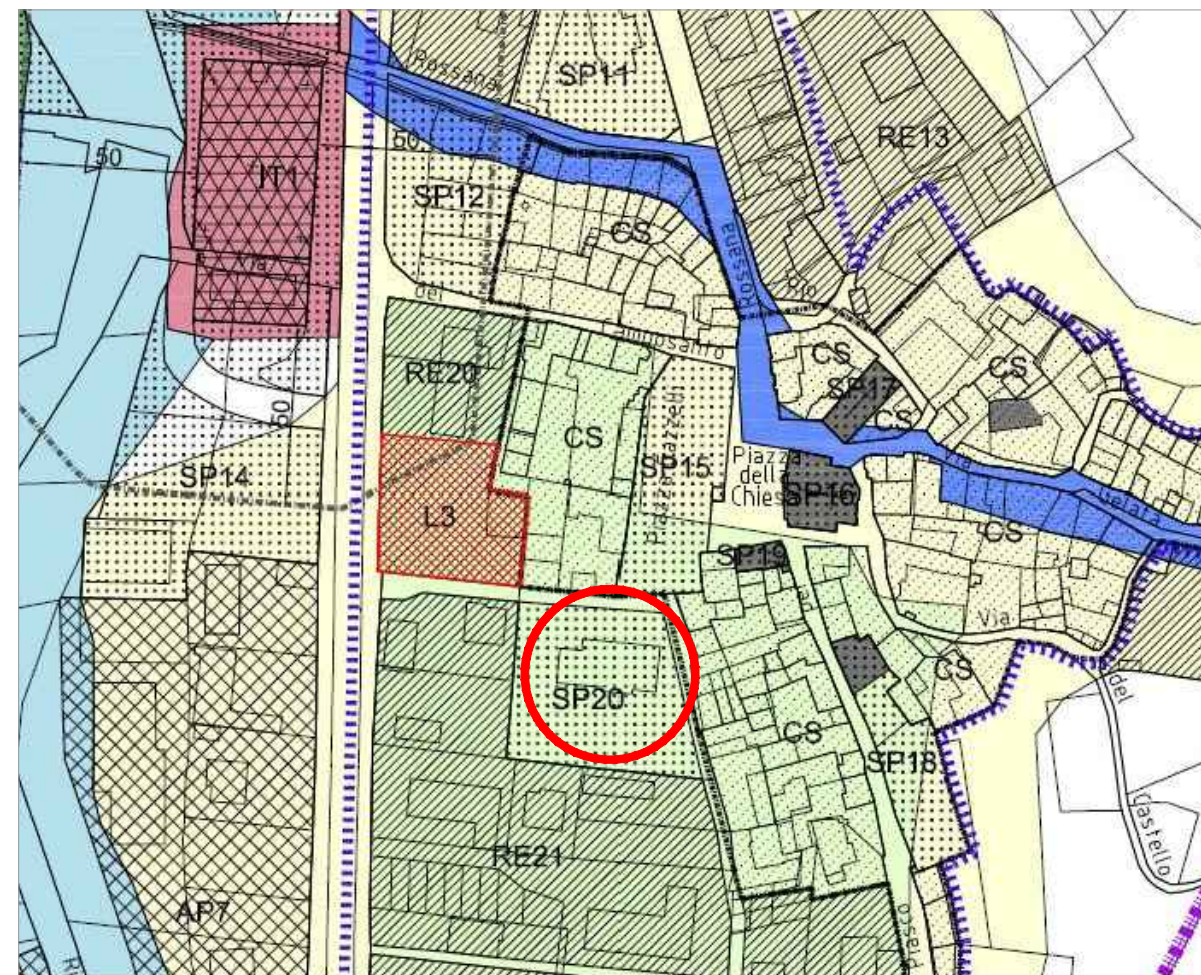


ESTRATTO DI PRGC - scala 1:2000

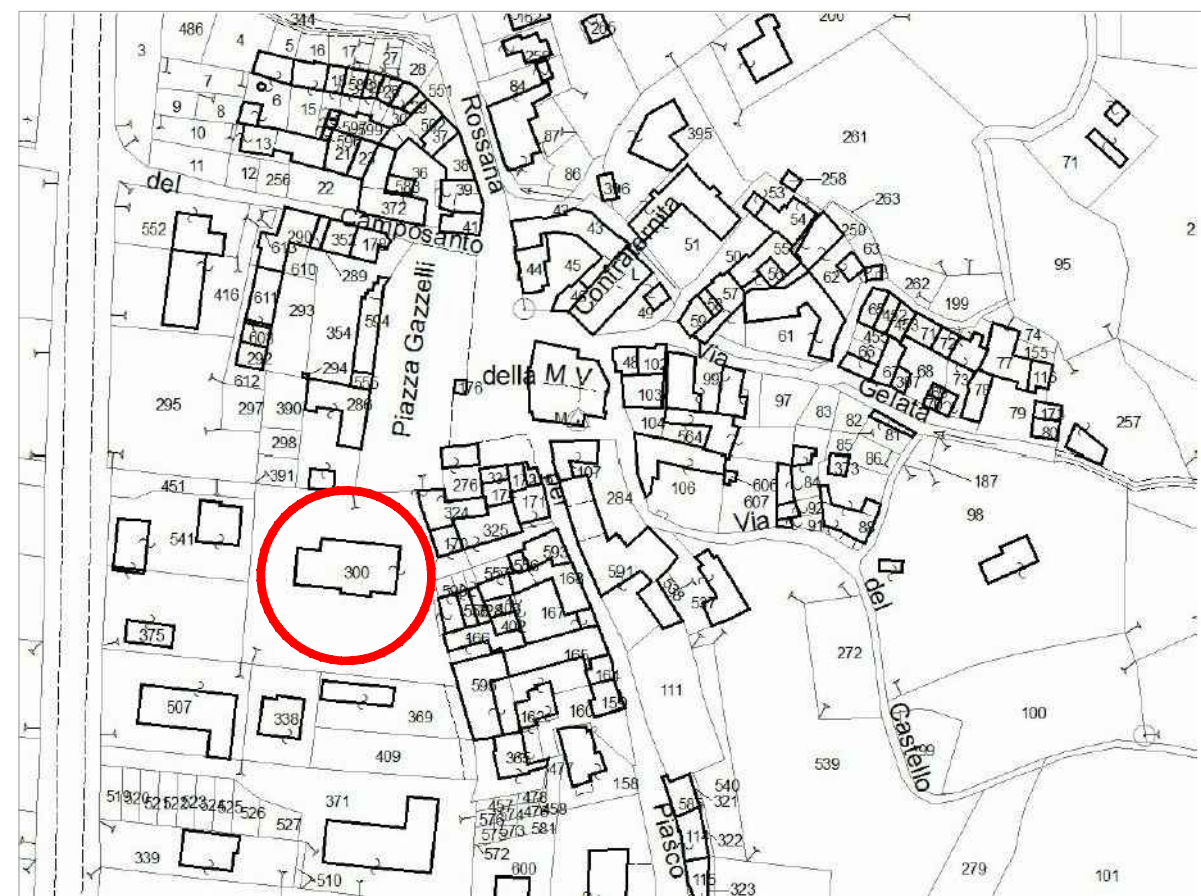

ESTRATTO CATASTALE - scala 1:2000

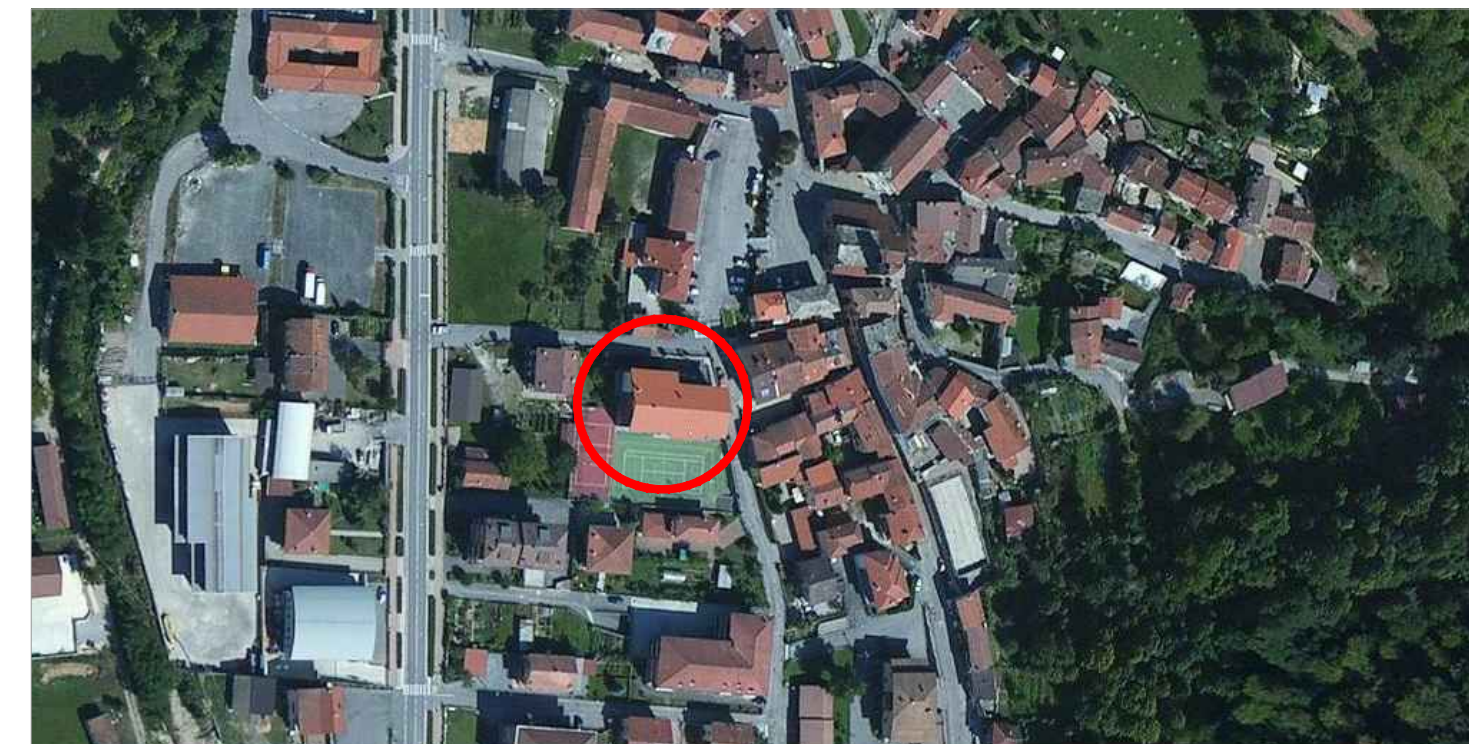

ORTOFOTO - scala 1:2000

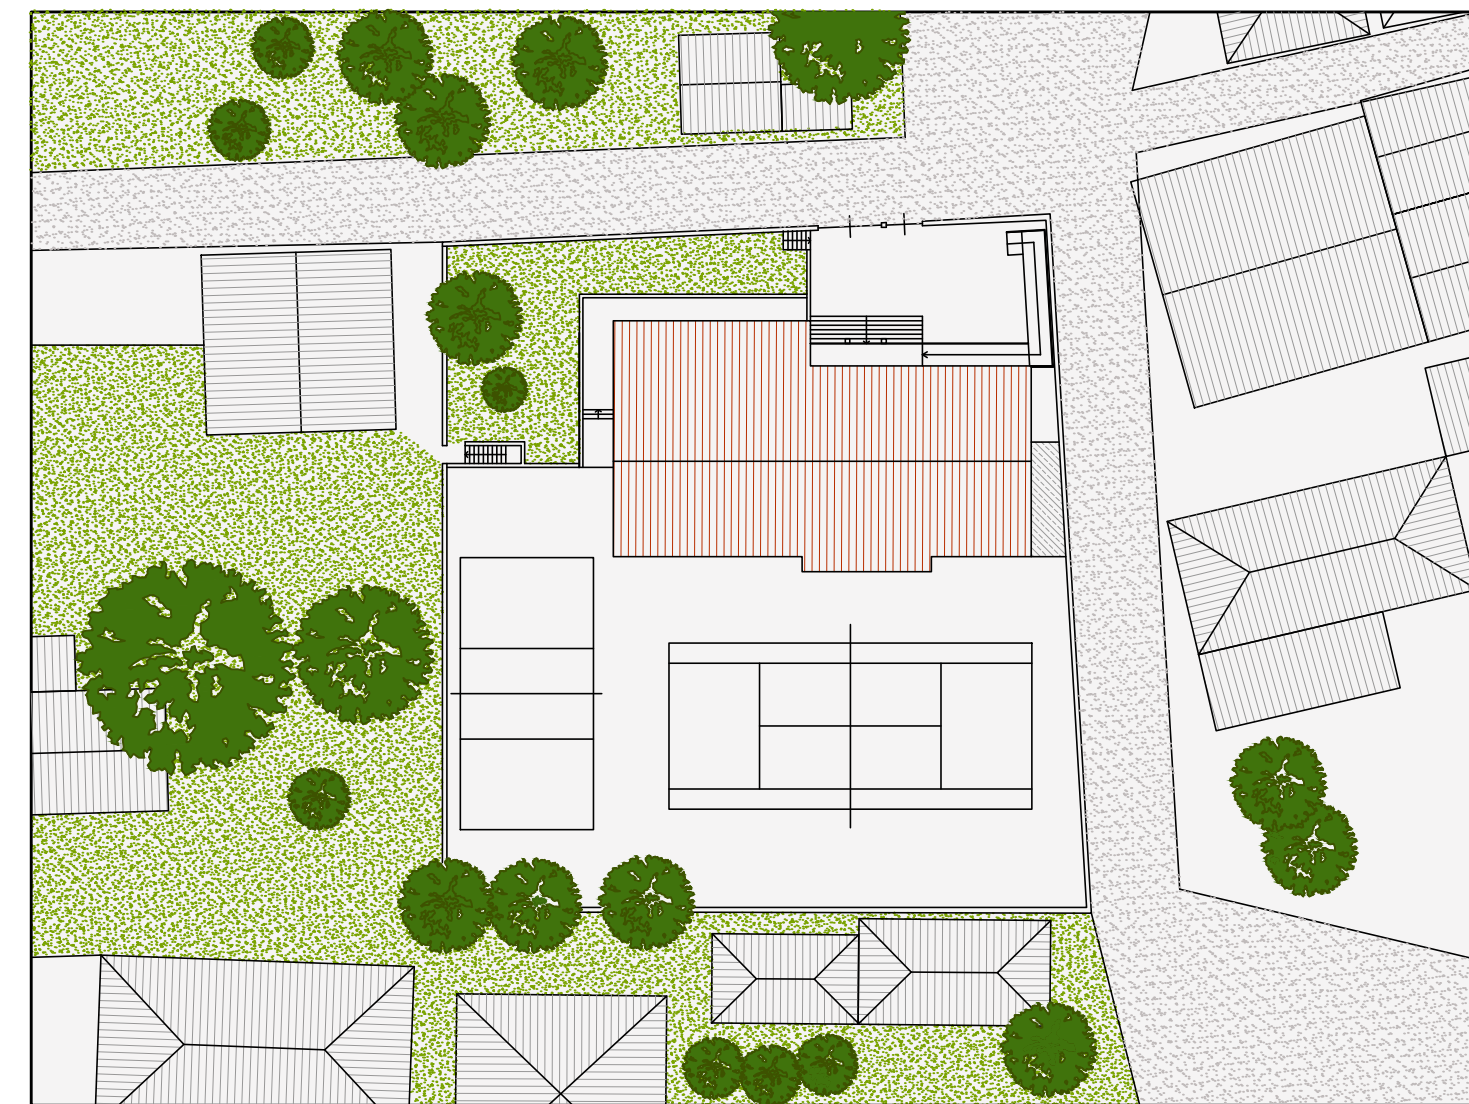

PLANIMETRIA GENERALE - scala 1:500