



COMMITTENTE:

Comune di  
**ROSSANA**

PROGETTISTI:

STUDIO ARCHITETTI ASSOCIATI  
**SELLINI Arch. Davide**



REGIONE PIEMONTE PROVINCIA DI CUNEO  
**COMUNE DI ROSSANA**

PROGETTO  
DEFINITIVO/ESECUTIVO  
ai sensi del  
D.P.R. 5 ottobre 2010, n. 207

PROGETTO PER LA  
RIQUALIFICAZIONE ENERGETICA E  
LAVORI DI MANUTENZIONE STRAORDINARIA  
ALLA SCUOLA PRIMARIA "ANGELO ALBONICO"

Area Sp 12 servizi pubblici

FILE:	OGGETTO: Prospetti dello stato attuale ed in progetto	TAVOLA: <b>03</b>
REVISIONE: 00	SCALA: 1:100	DATA: maggio 2017

**LEGENDA INTERVENTI**

- REALIZZAZIONE DI CAPPOTTO
- SOSTITUZIONE DEI SERRAMENTI (vedere TAV 04)



**PROSPETTO OVEST** - scala 1:100  
STATO ATTUALE




**PROSPETTO NORD** - scala 1:100  
STATO ATTUALE



**PROSPETTO EST** - scala 1:100  
STATO ATTUALE



**PROSPETTO SUD** - scala 1:100  
STATO ATTUALE

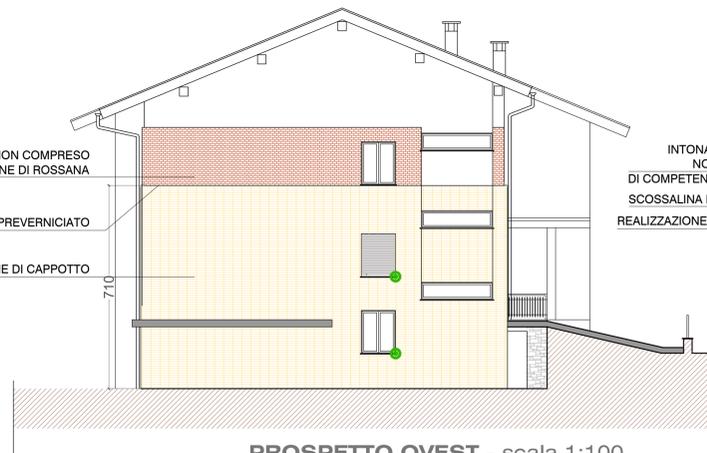

**PROSPETTO OVEST** - scala 1:100  
PROGETTO



**PROSPETTO NORD** - scala 1:100  
PROGETTO



**PROSPETTO EST** - scala 1:100  
PROGETTO



**PROSPETTO SUD** - scala 1:100  
PROGETTO

INTONACO O EVENTUALE CAPPOTTO NON COMPRESO NELL'APPALTO, DI COMPETENZA DEL COMUNE DI ROSSANA

SCOSSALINA IN ALLUMINIO PREVERNICIATO

REALIZZAZIONE DI CAPPOTTO

710

INTONACO O EVENTUALE CAPPOTTO NON COMPRESO NELL'APPALTO, DI COMPETENZA DEL COMUNE DI ROSSANA

SCOSSALINA IN ALLUMINIO PREVERNICIATO

REALIZZAZIONE DI CAPPOTTO spessore 12 cm.

410

730

INTONACO O EVENTUALE CAPPOTTO NON COMPRESO NELL'APPALTO, DI COMPETENZA DEL COMUNE DI ROSSANA

SCOSSALINA IN ALLUMINIO PREVERNICIATO

REALIZZAZIONE DI CAPPOTTO

730

INTONACO O EVENTUALE CAPPOTTO NON COMPRESO NELL'APPALTO, DI COMPETENZA DEL COMUNE DI ROSSANA

SCOSSALINA IN ALLUMINIO PREVERNICIATO

REALIZZAZIONE DI CAPPOTTO

SOSTITUZIONE DEI SERRAMENTI E DELLE TAPPARELLE

750

IMPIANTO FOTOVOLTAICO 3 KW