DOCUMENTO ELABORATO IN DI PROPRIETA' DELLO STUDIO DALL'ARCH. BARRA ENRICA E DOTT. BARRA GABRIELE CO.A.T. VIETATA LA RIVENDITA A TERZI

STUDIO TECNICO

PROGETTAZIONE
RESTAURO, DESIGN
URBANISTICA
ARCHITETTURA D'INTERNI
CONSULENZE TECNICHE
PRATICHE CATASTALI
CERTIFICAZIONE ENERGETICA
PROGETTAZIONE CASACLIMA

GEOM. GABRIELE BARRA
P.IVA 02802770046
PEC gabriele.barra@geopec.it

Il Progettista:

BARRA Geom. Gabriele.

(Timbro e Firma)

via Mazzini, 88/b
12020 Rossana (CN)
tel./fax 0175/64361
E-mail: b.brt.dvd@libero.it

DA AT 2018

COMMITTENTE:

COMUNE DI ROSSANA
(C.F.: 85002170043)

Timbro

sede in:
Via XII Luglio, N° 2
12020 – ROSSANA (CN)

REGIONE PIEMONTE
PROVINCIA CUNEO
COMUNE DI ROSSANA

REALIZZAZIONE DI PASSEGGIATA PEDONALE.

PROGETTO DEFINITIVO-ESECUTIVO

DATI URBANISTICI:
ESTREMI C.T.: C.T.F. 31 mappale 300
AREA DI P.R.G.C.: SP20
RIFERIMENTI PRATICA:
REV.: R00
FILE: 92_P18A_P_TAVU_PALAVOLO2017_R00.dwg
SOSTITUISCE:
SOSTITUITO DA:
DISEGNATORE: EB

TAV. U

SCALA 1:2000 - 1:100

OGGETTO:
PLANIMETRIE, FOTO, PIANTA E SEZIONI
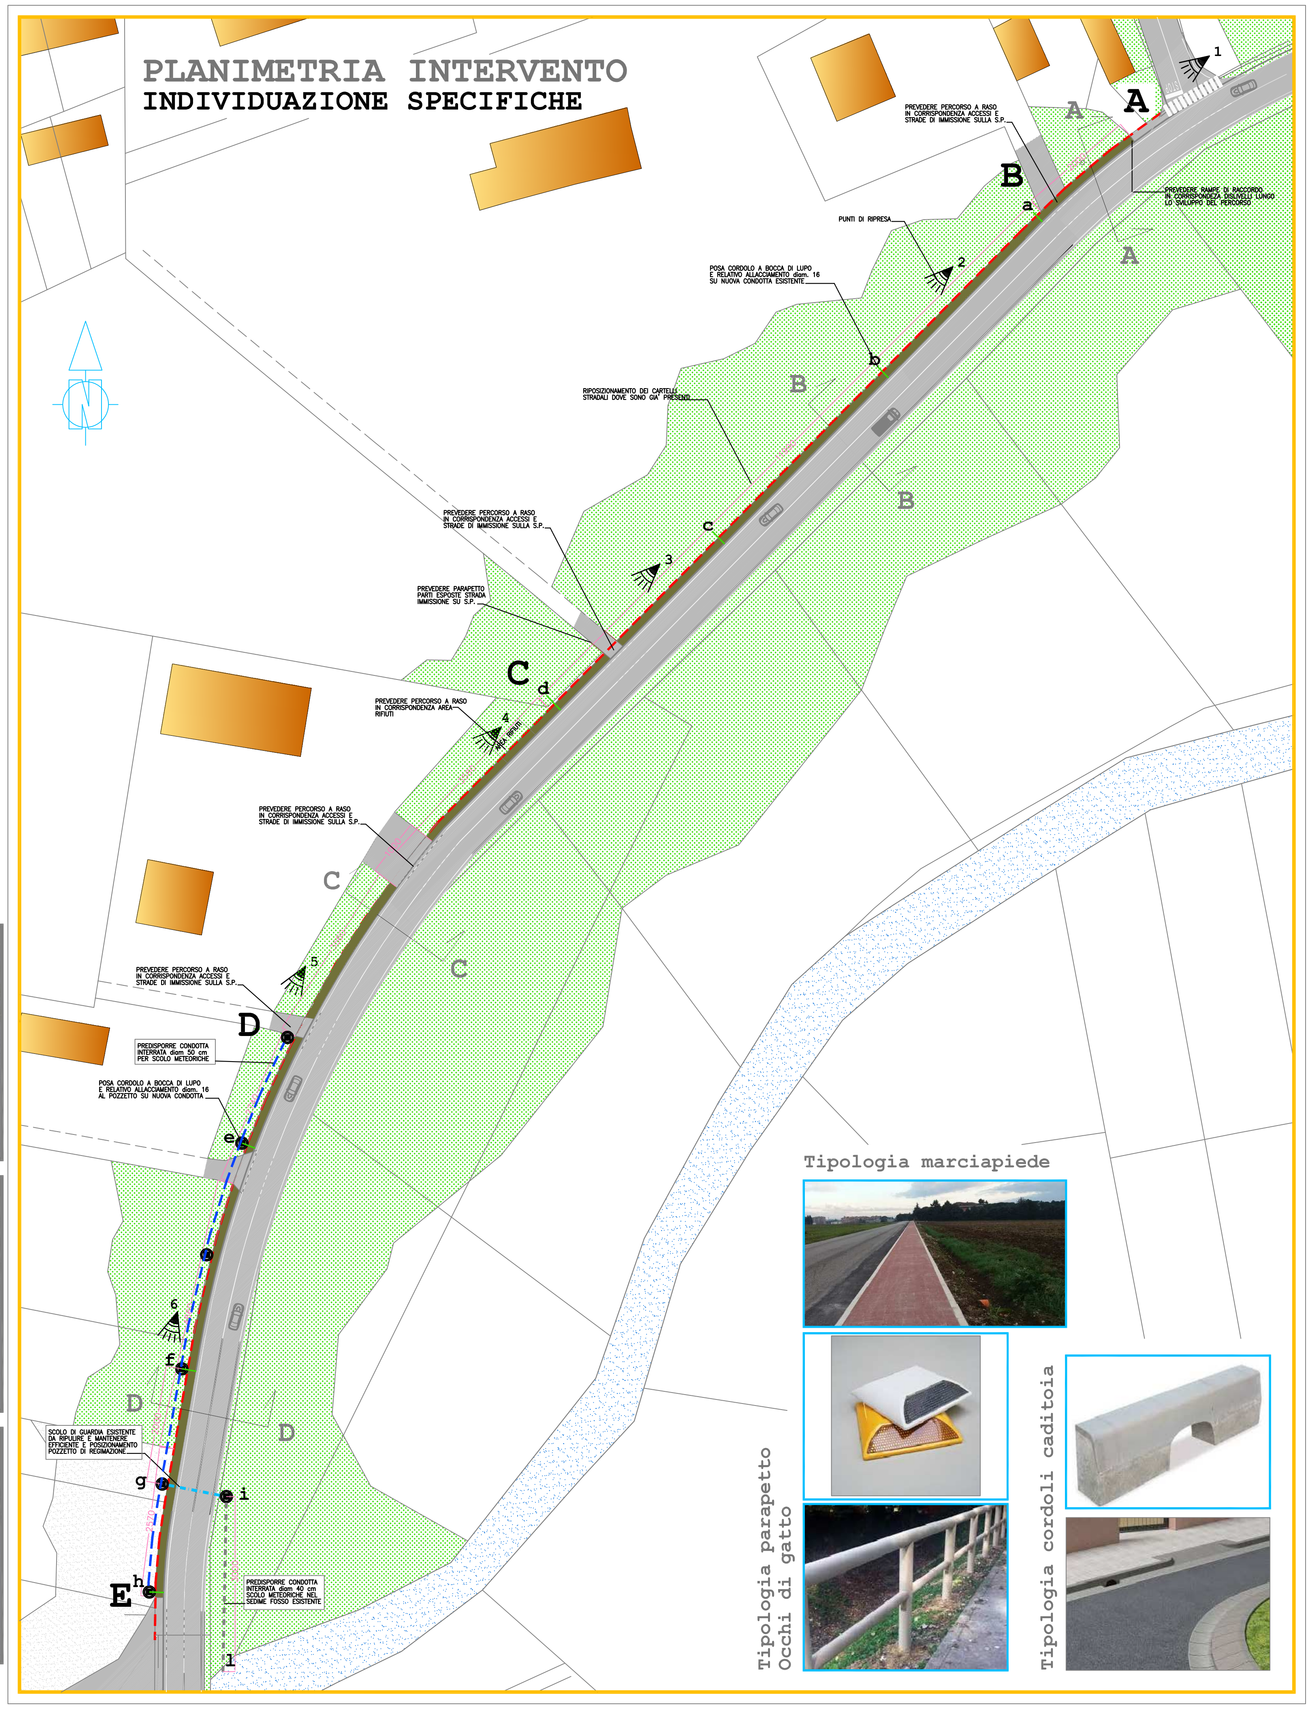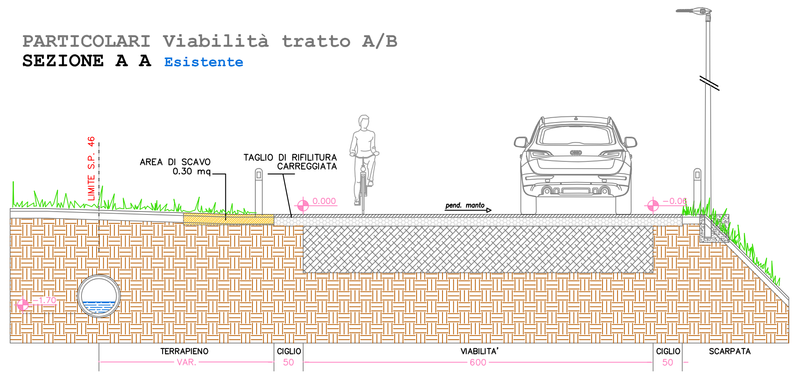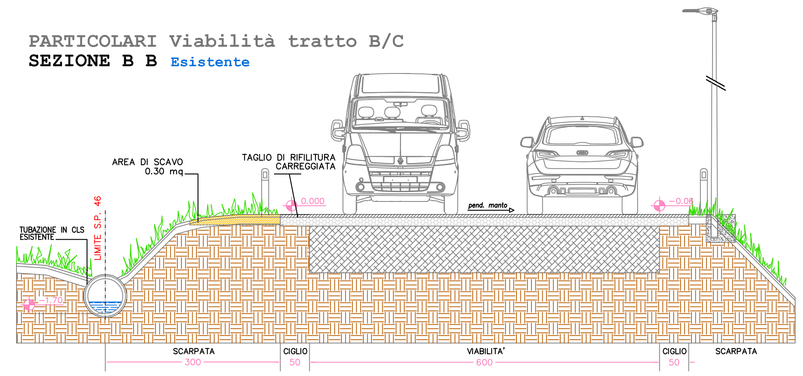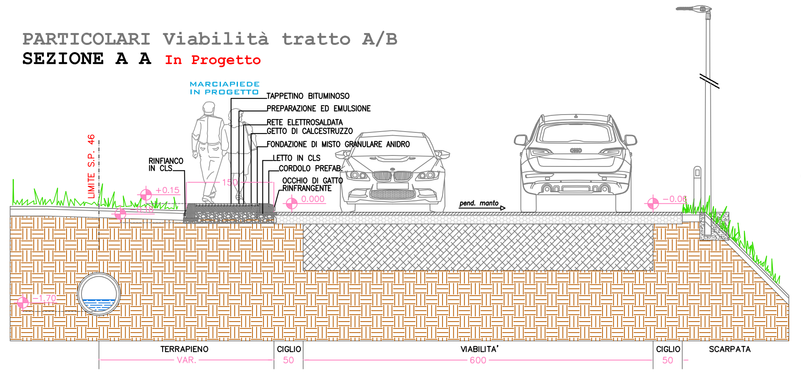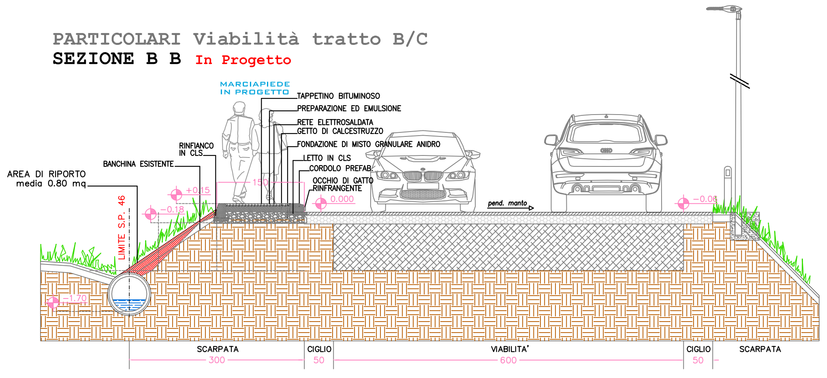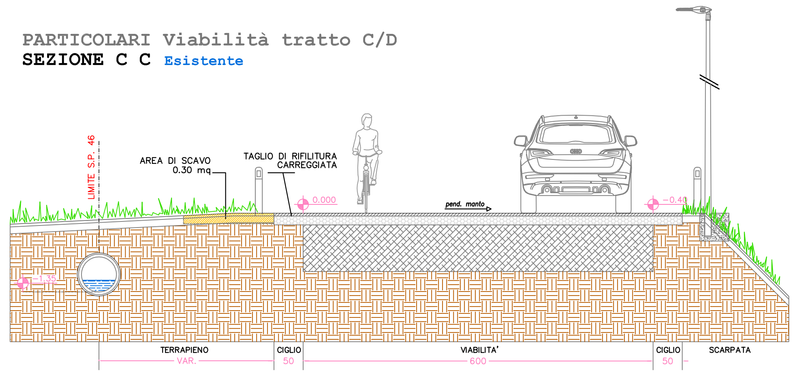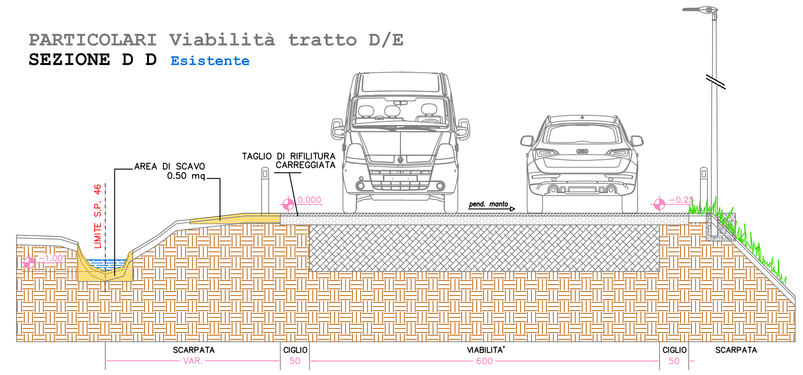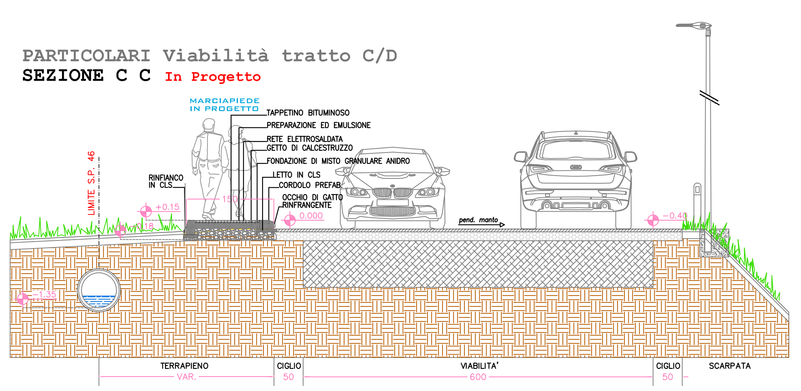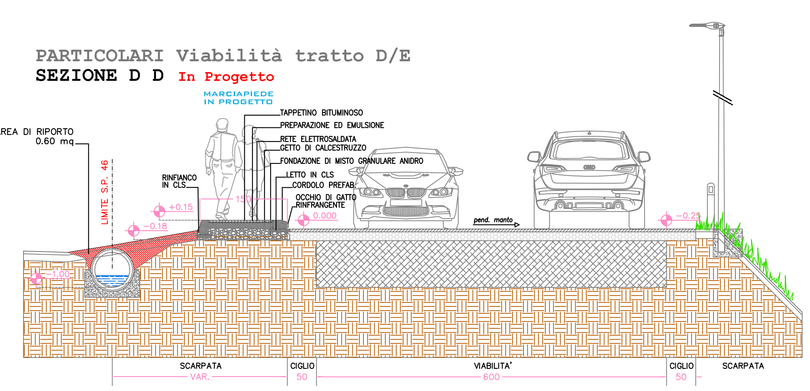
Documentazione fotografica