



COMMITTENTE:
Comune di ROSSANA
Via 28 Luglio, 2
12020 Rossana
C.V. 0016600010
P.I. 0016600010
C.F. 8000270042

PROGETTISTI:
**STUDIO ARCHITETTI ASSOCIATI
SELLINI Arch. Davide**
C.so Piemonte, 5 - 10071 SALICETO (CN)
Tel. 0171 411000 - 0171 411001
www.studioarchitettilsellini.it

PROF. ARCHITETTO
DAVIDE SELLINI


REGIONE PIEMONTE PROVINCIA DI CUNEO
COMUNE DI ROSSANA

PROGETTO
DEFINITIVO/ESECUTIVO
al sensi del
D.P.R. 5 ottobre 2010, n. 207


PROGETTO PER LA
RIQUALIFICAZIONE ENERGETICA E
LAVORI DI MANUTENZIONE STRAORDINARIA
ALLA SCUOLA PRIMARIA "ANGELO ALBONICO"

Area Sp 20 servizi pubblici

FILE:	OGGETTO: Pianta dello stato attuale ed in progetto	TAVOLA: 02
REVISIONE: 02	SCALA: 1:100 DATA: maggio 2017	

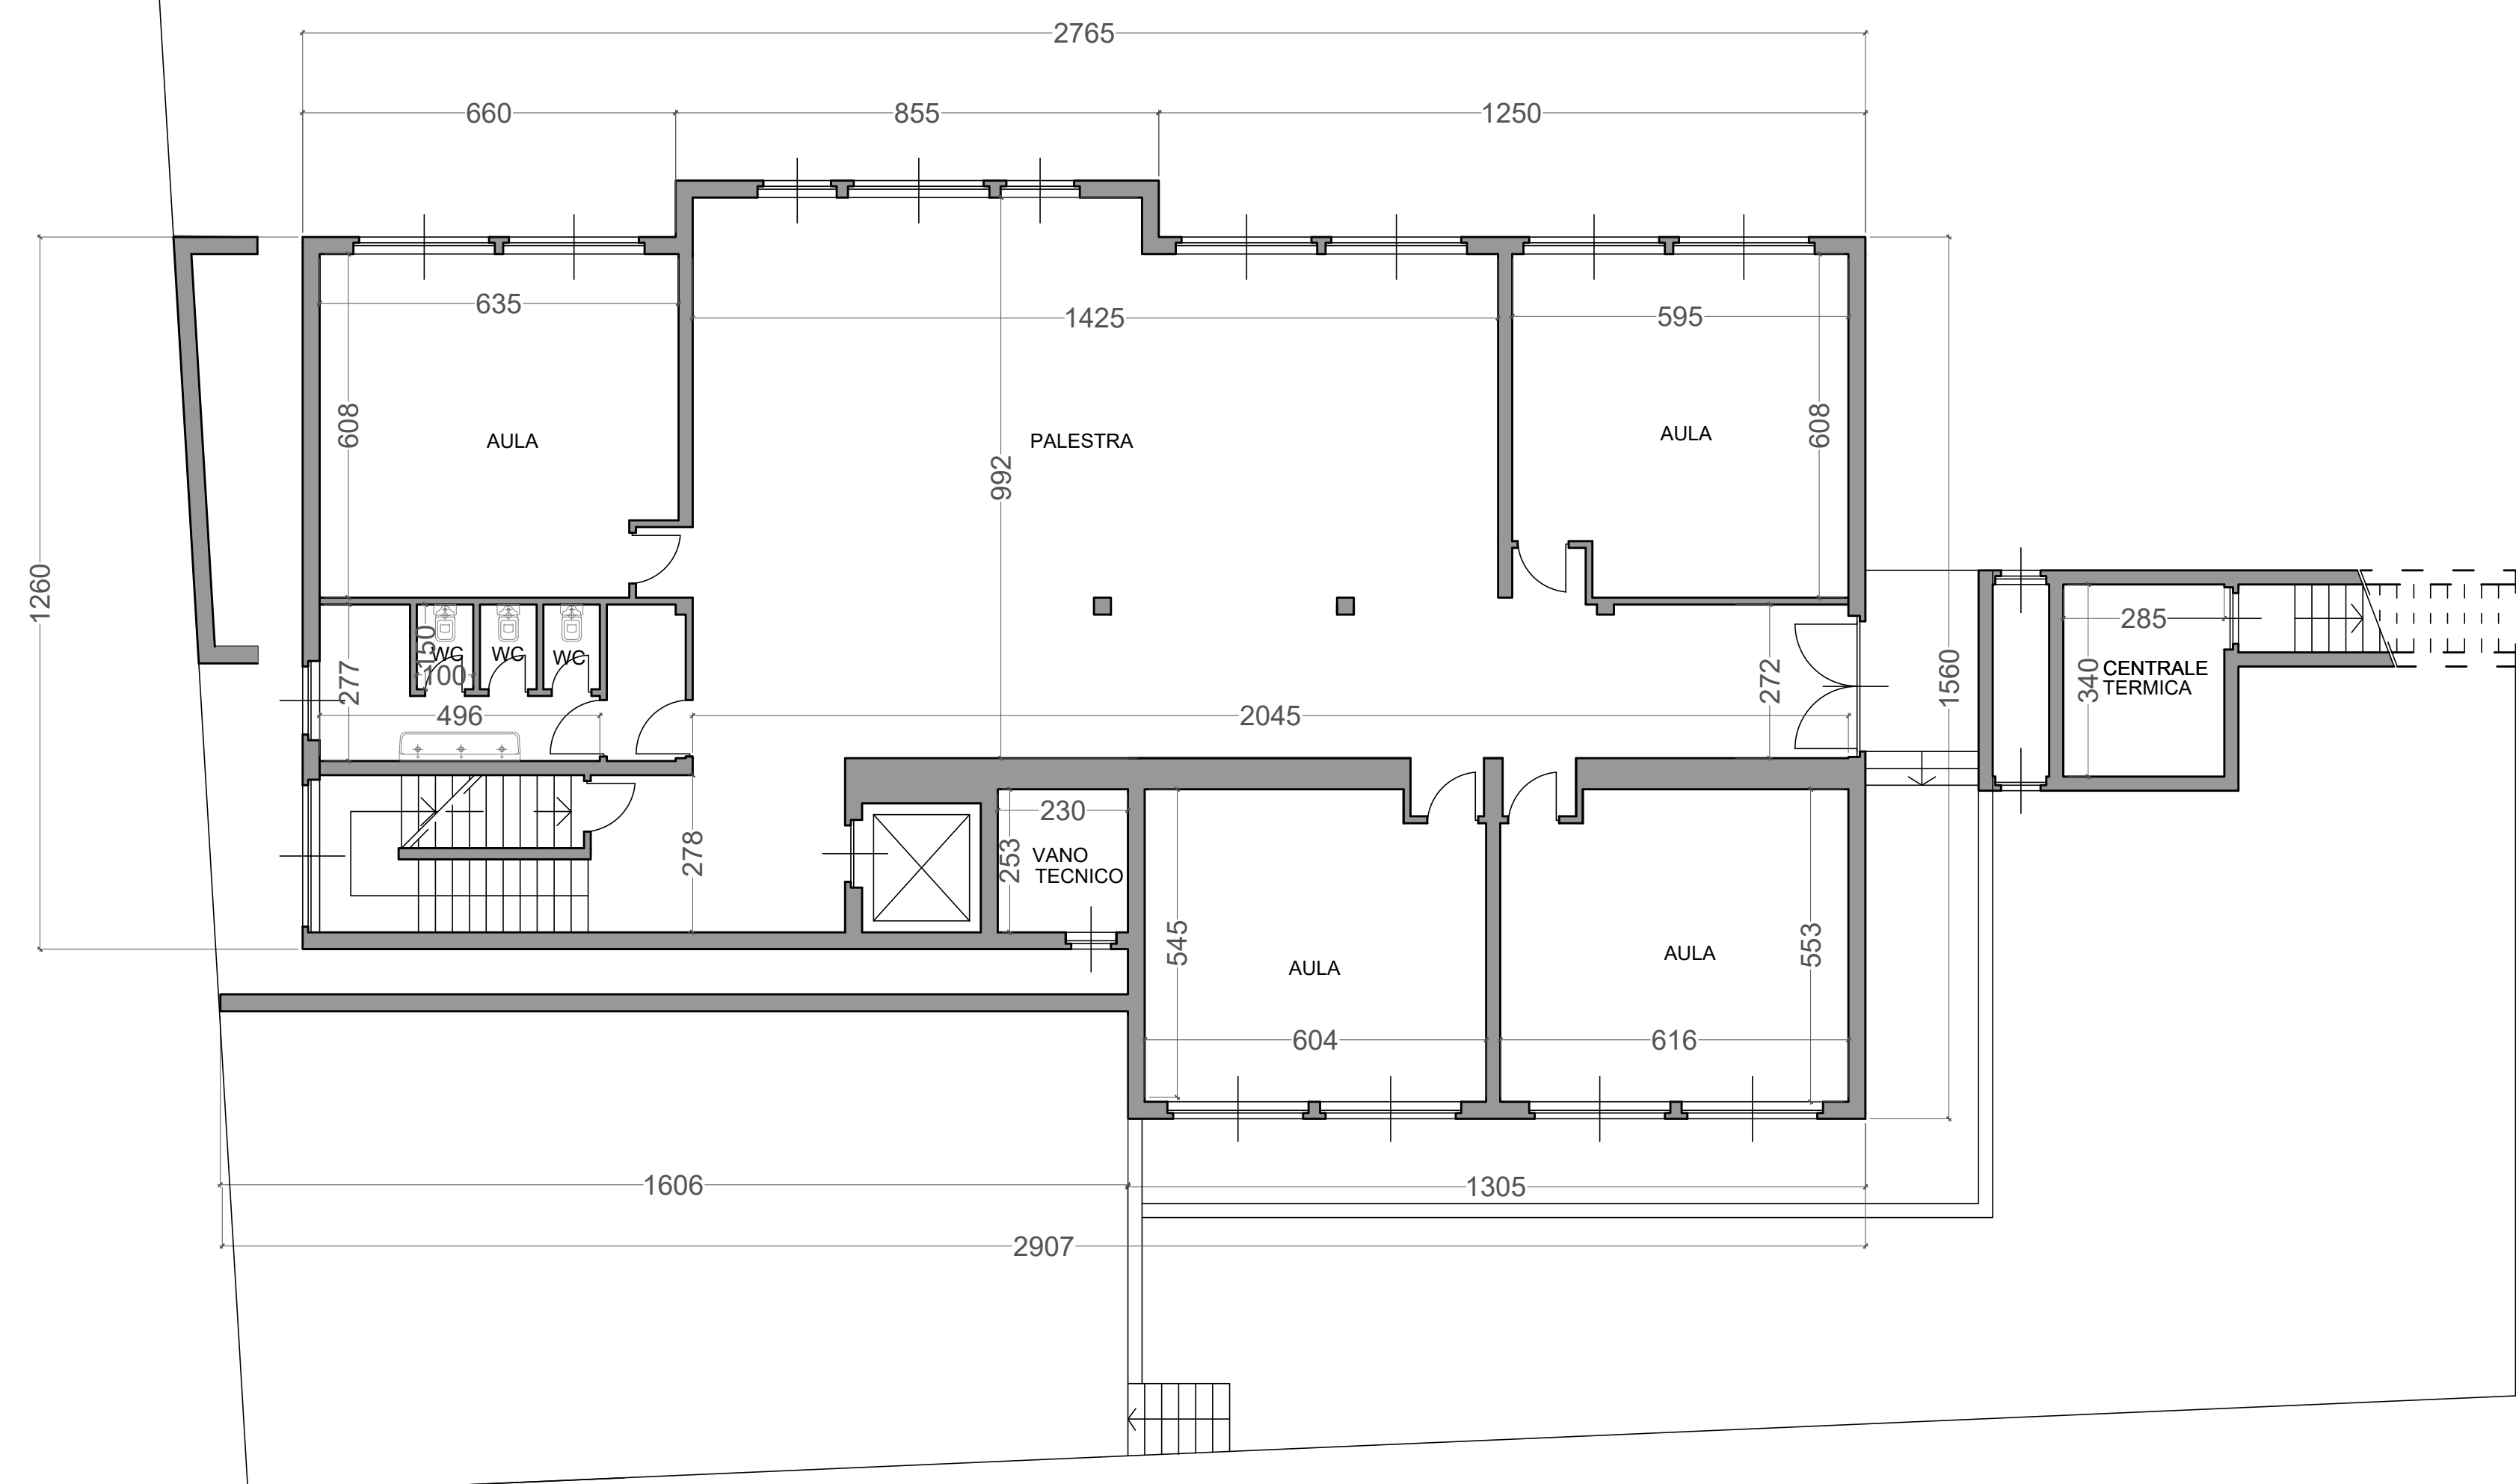


PIANO SEMINTERRATO - scala 1:100
STATO ATTUALE

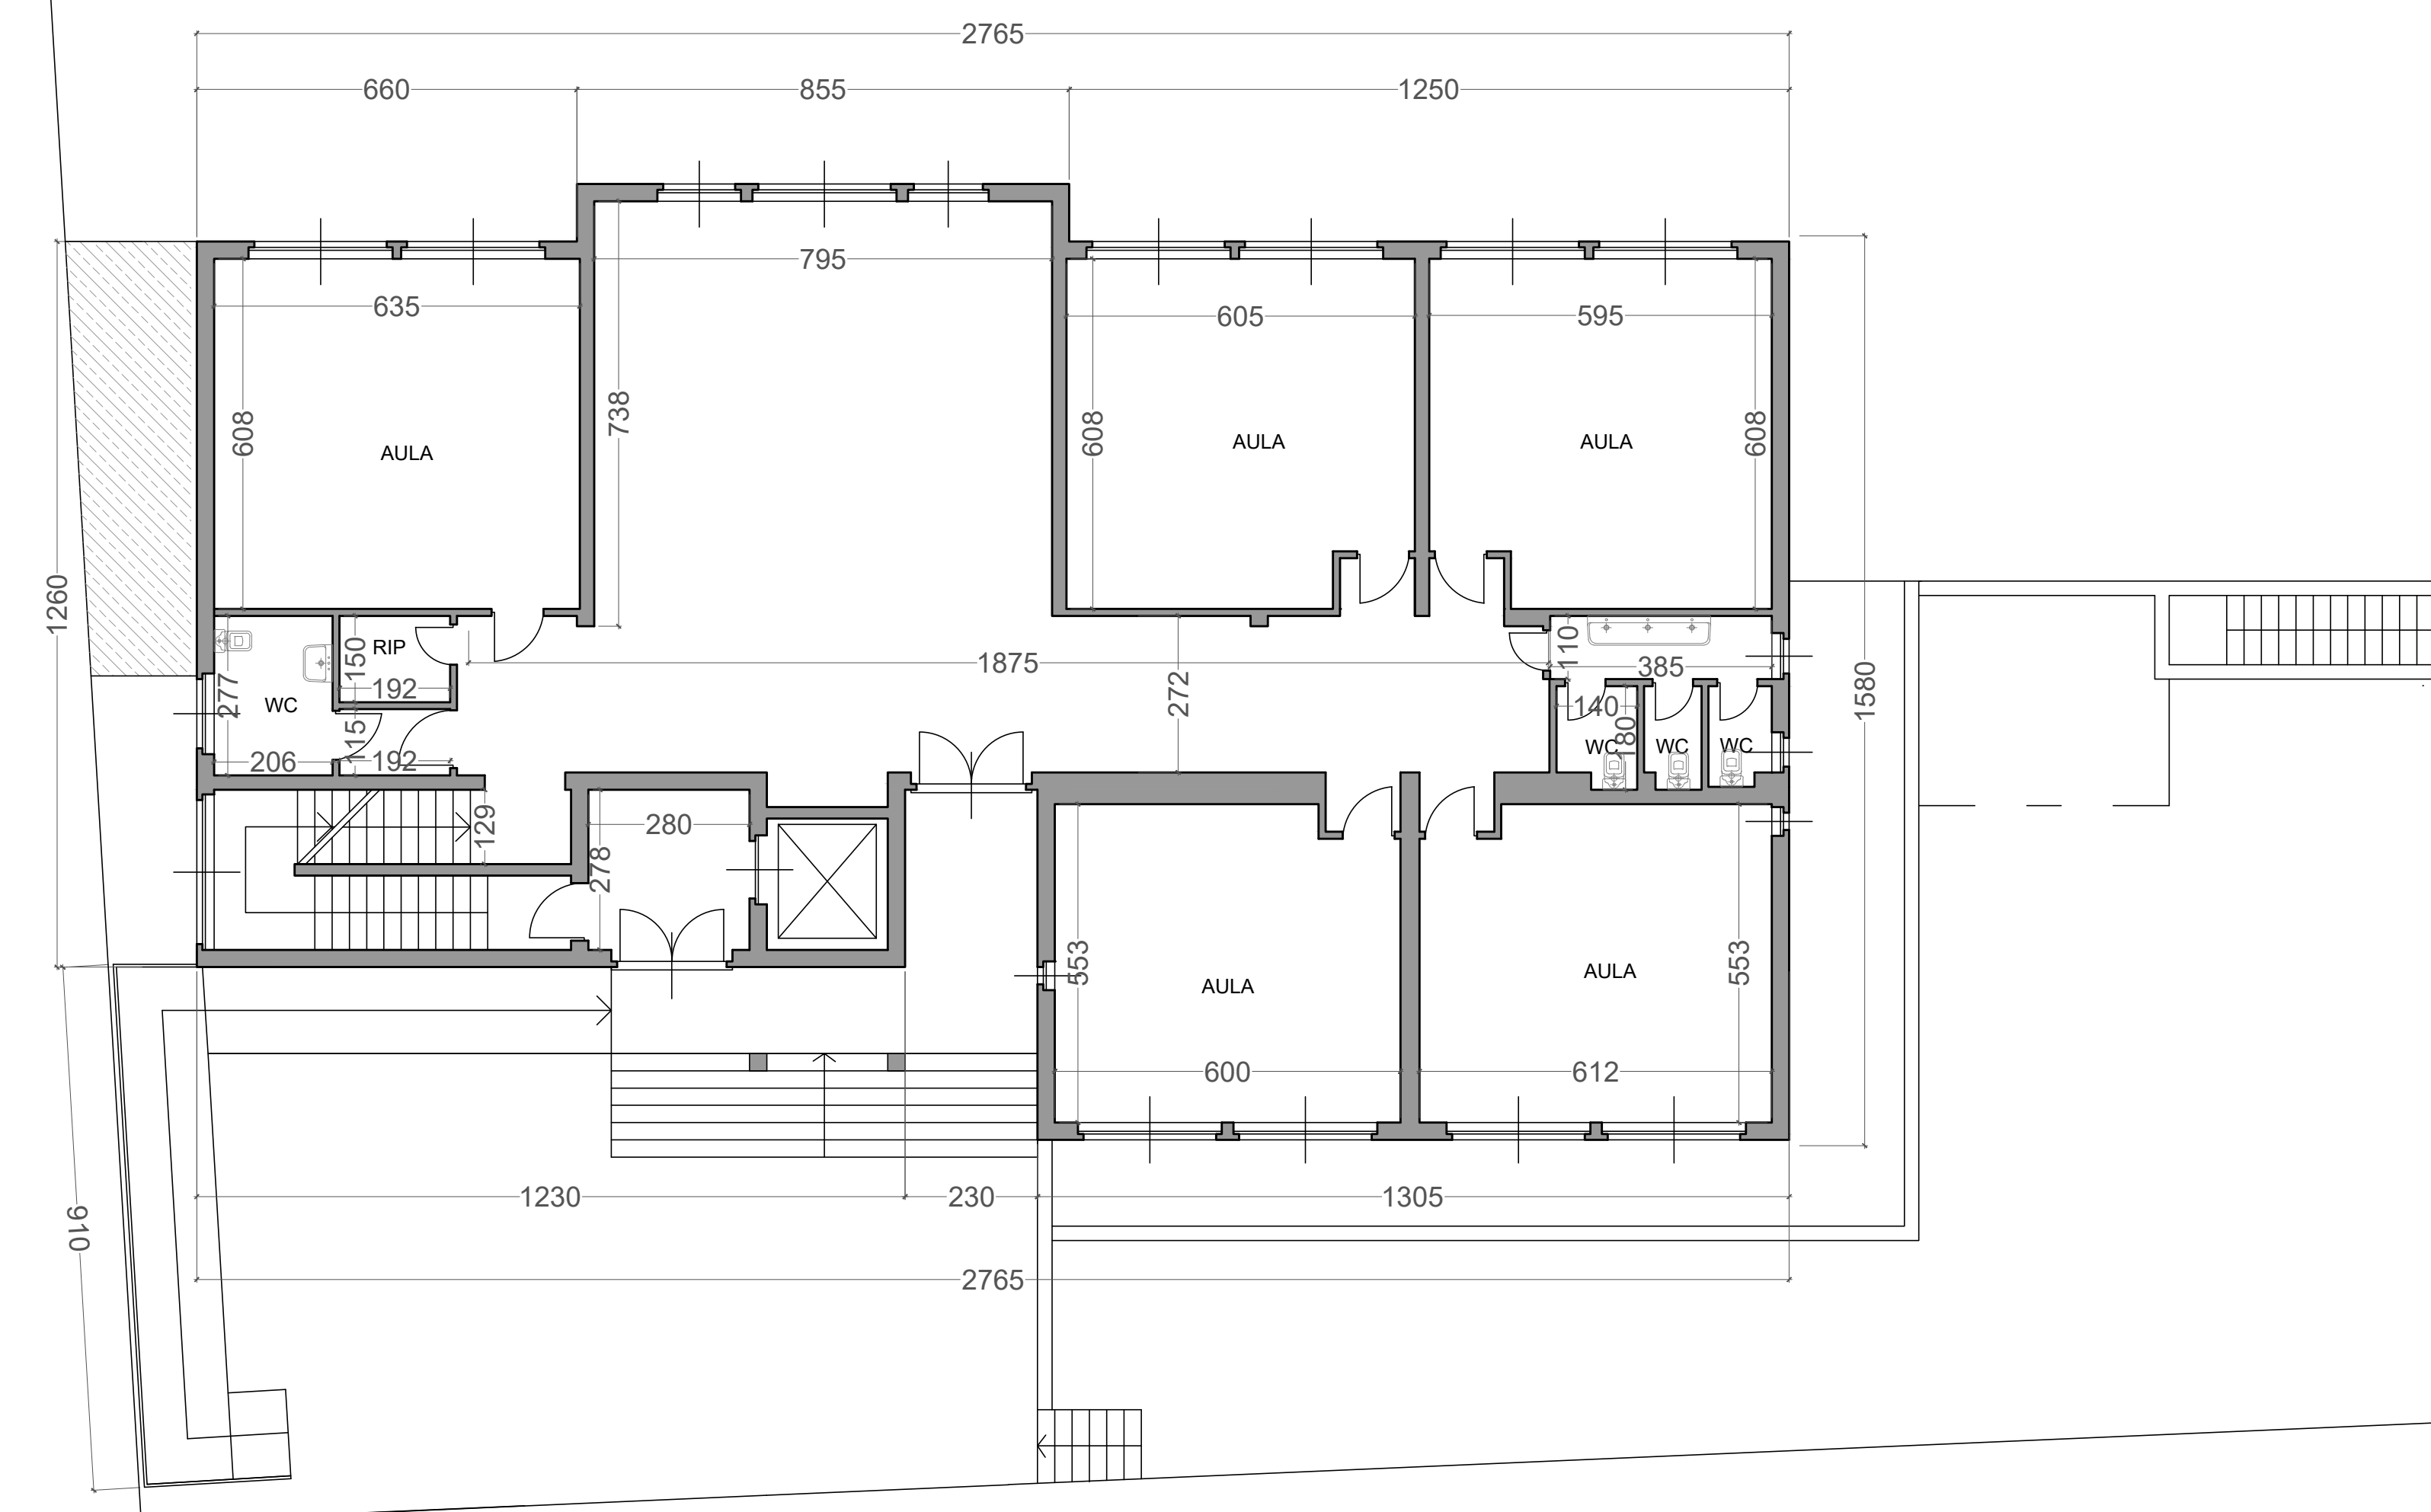


PIANO TERRA - scala 1:100
STATO ATTUALE

LEGENDA INTERVENTI

- REALIZZAZIONE DI CAPPOTTO
- SOSTITUZIONE DEI SERRAMENTI (vedere TAV 04)
- MANUTENZIONE STRAORDINARIA BAGNI comprensiva di:
 - rifacimento pavimenti e rivestimenti in piastrelle,
 - sostituzione sanitari
 - sostituzione porte interne
- AREA CONTROSOFFITTATA PER INSTALLAZIONE CANALI DI VENTILAZIONE MECCANICA (vedere TAV 05)
- MANUTENZIONE STRAORDINARIA SCALA IN PIETRA
- INSTALLAZIONE DI VALVOLE TERMOSTATICHE CORAZZATE

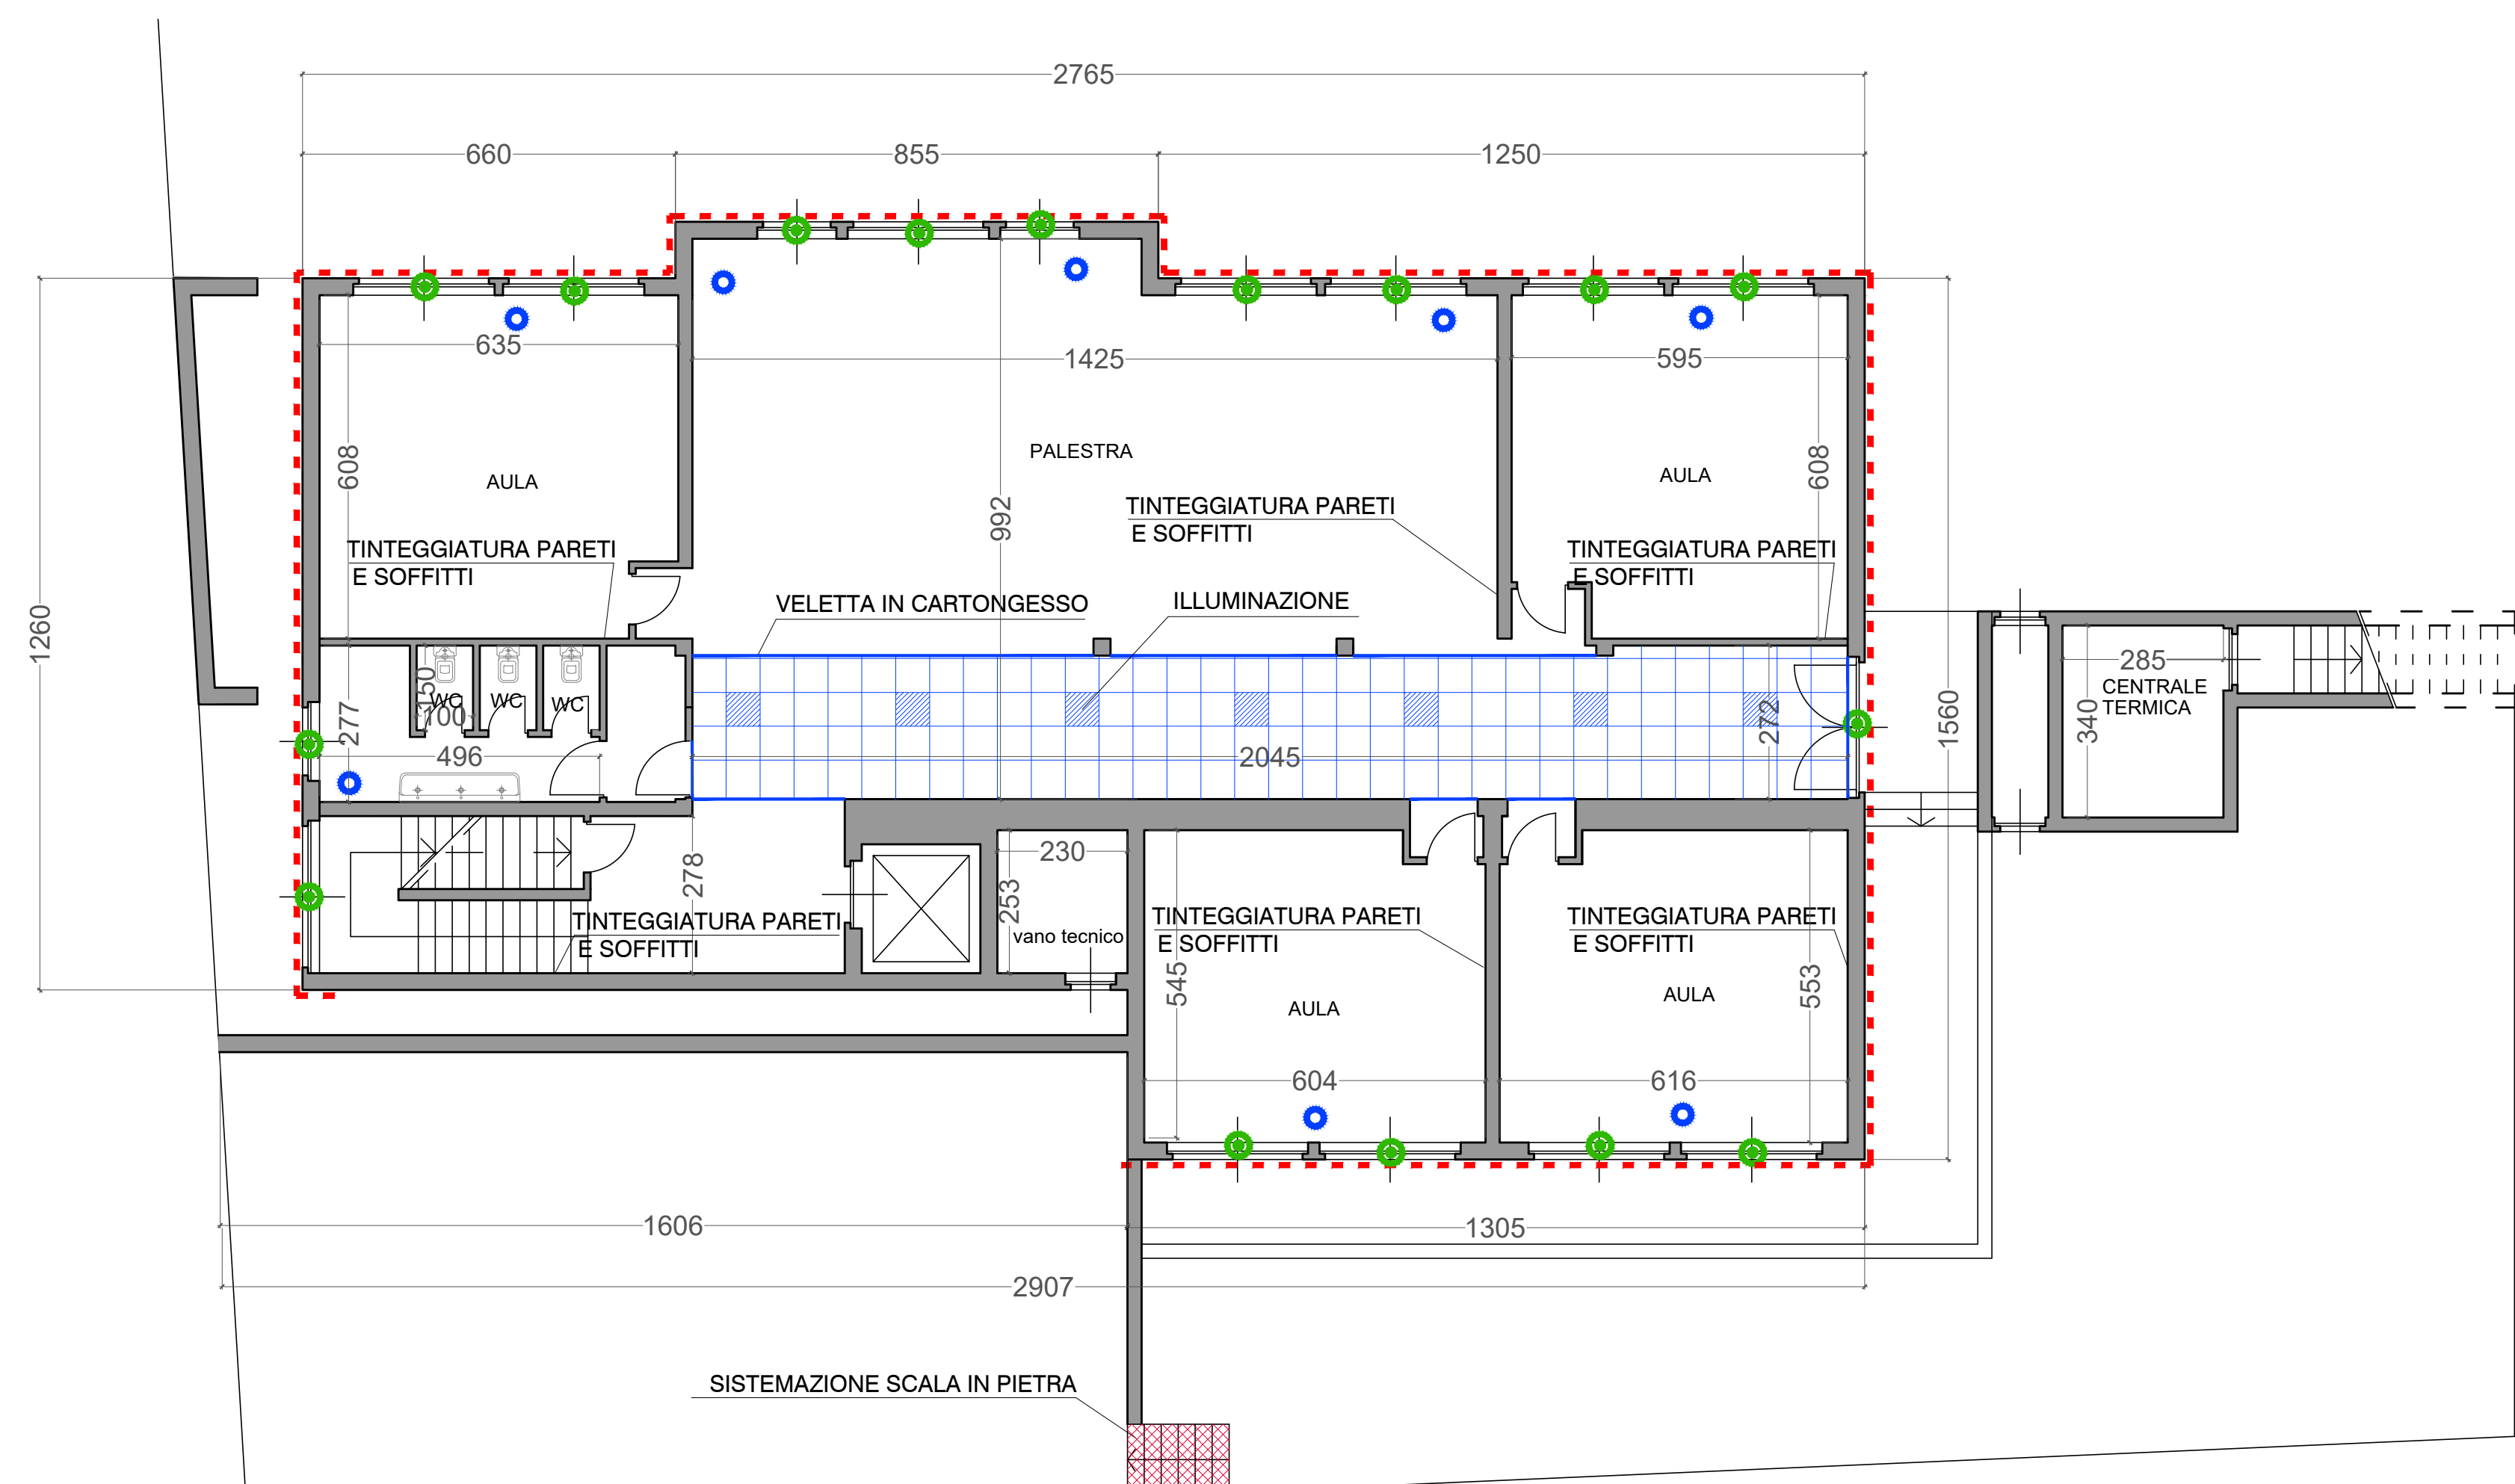

PIANO SEMINTERRATO - scala 1:100
PROGETTO

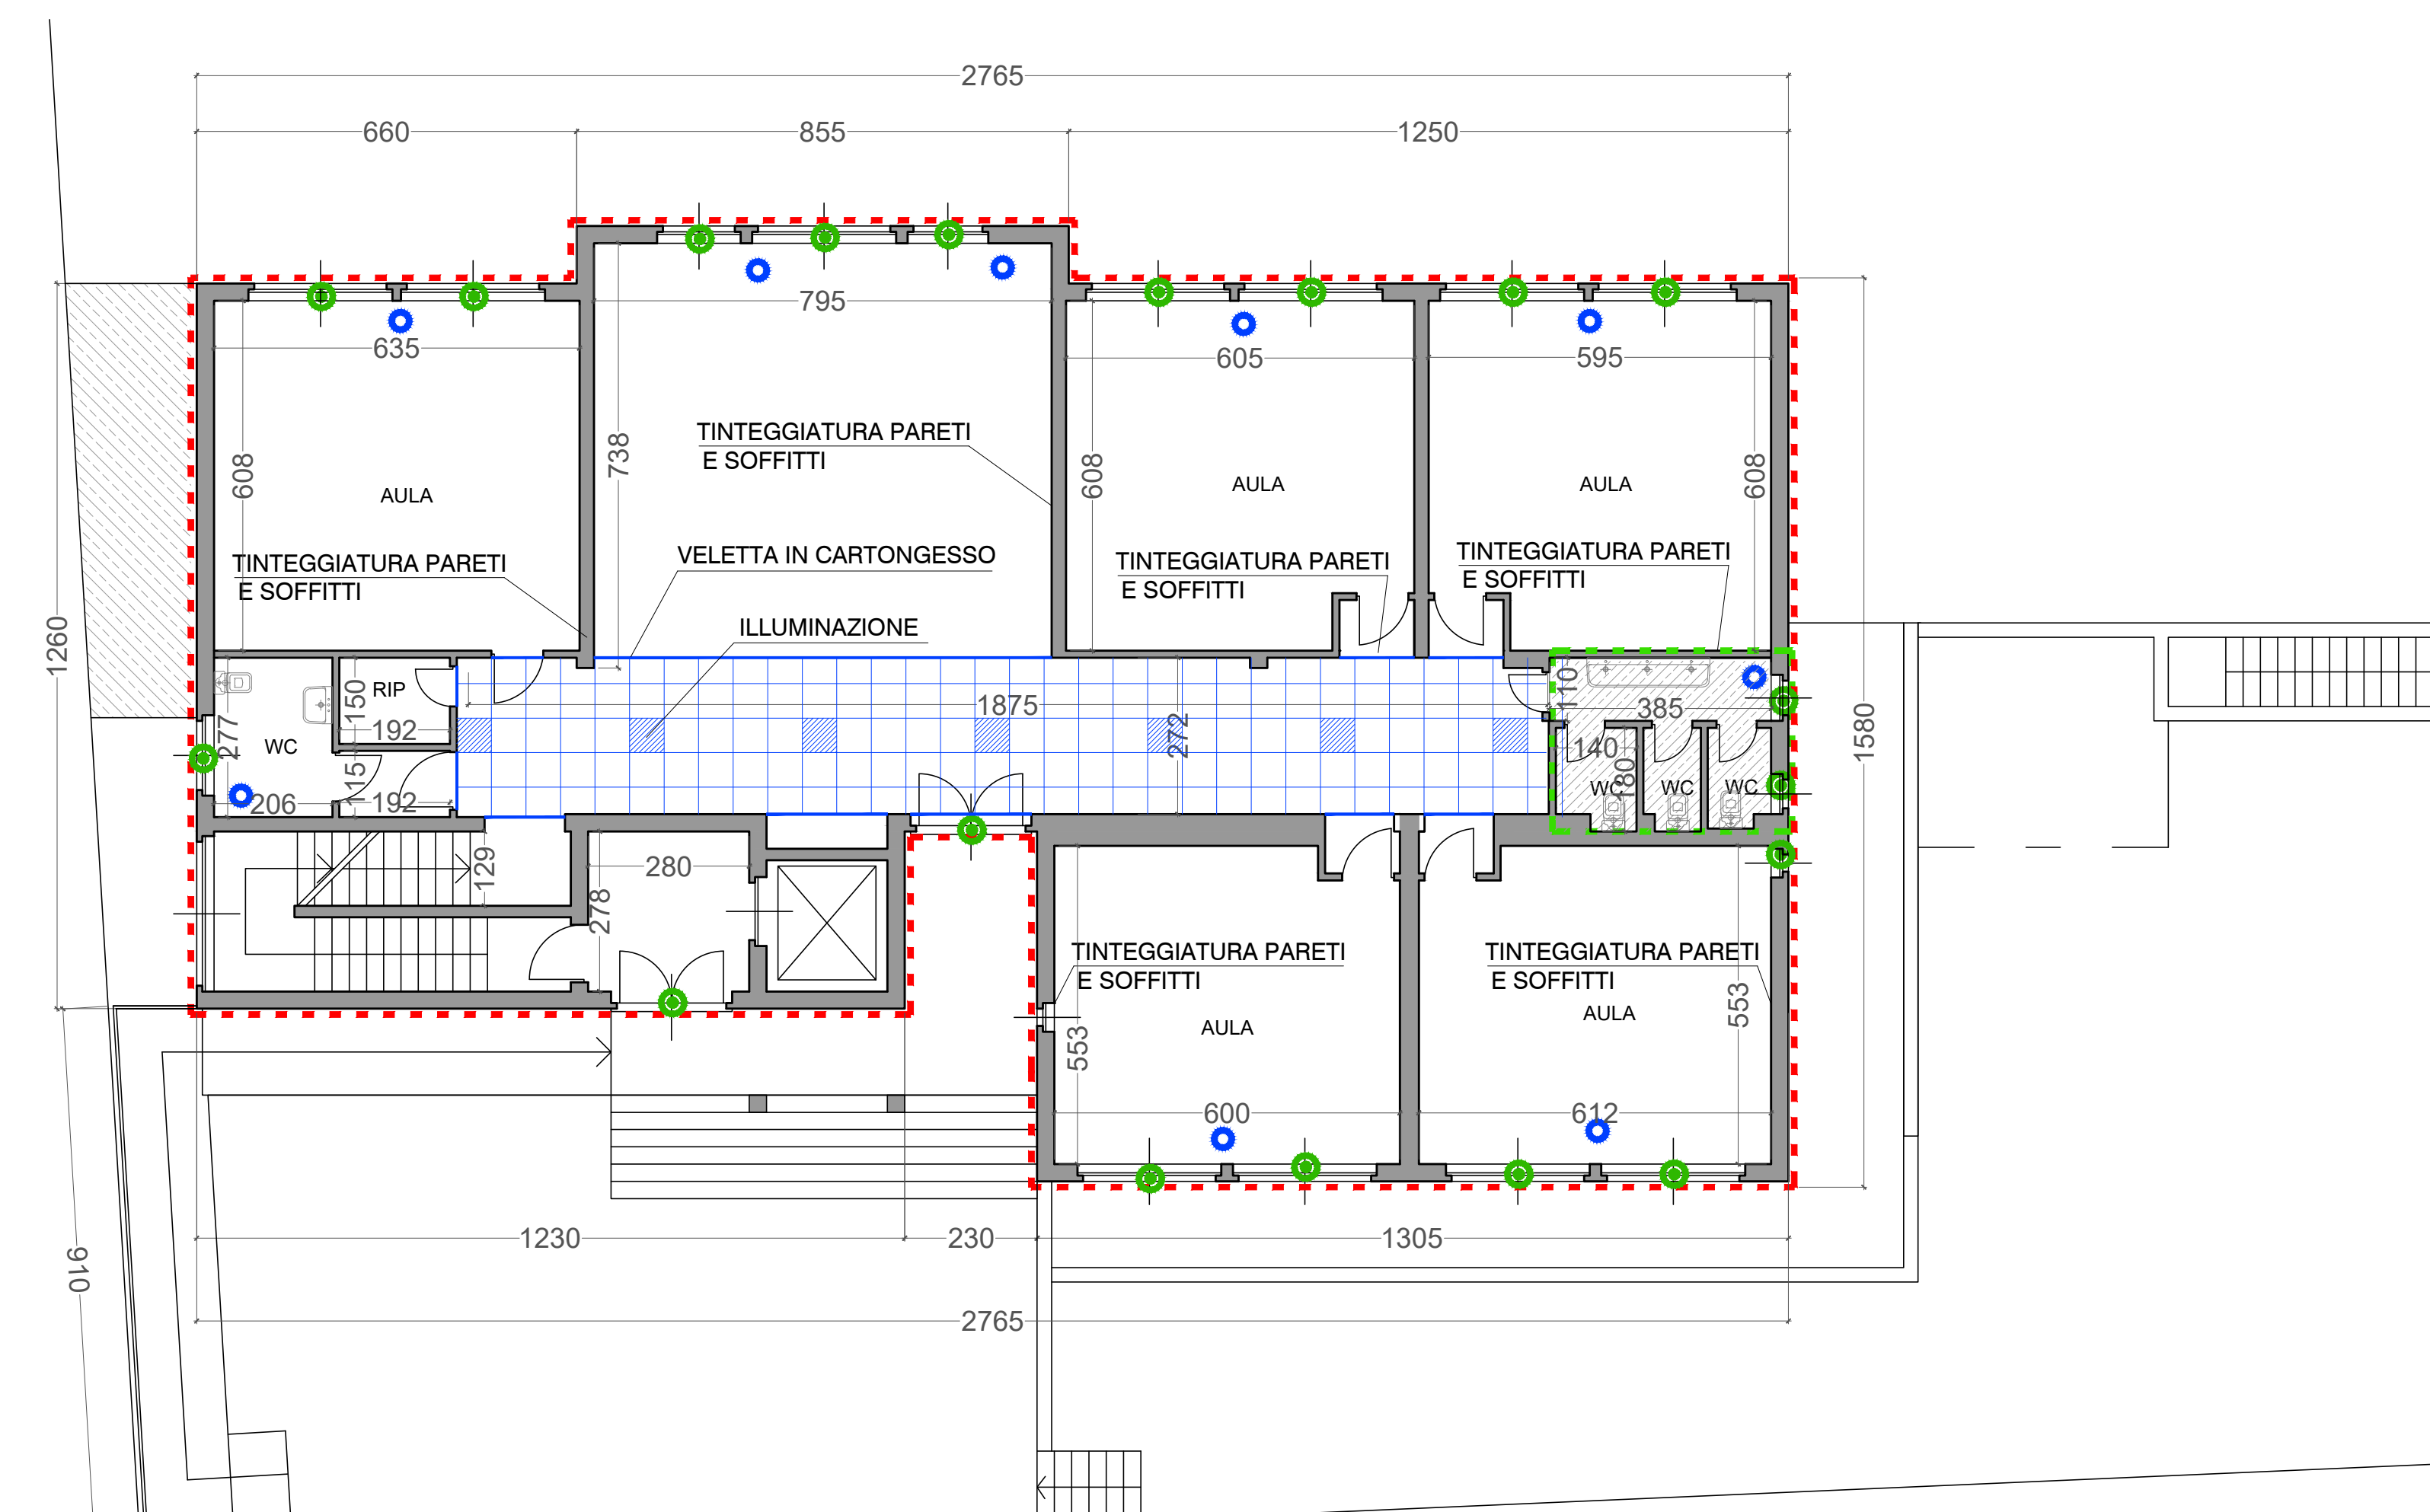

PIANO TERRA - scala 1:100
PROGETTO